




WOHNUNGS-NR. 22.5

4.5-ZIMMER WOHNUNG

Vogelsangstrasse 22-26, 8606 Nänikon

Gebäude Nr. 22 Dachgeschoss

Raumhöhe variabel
Wohnfläche 119.5 m²
Aussenfläche 8.5 m²

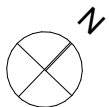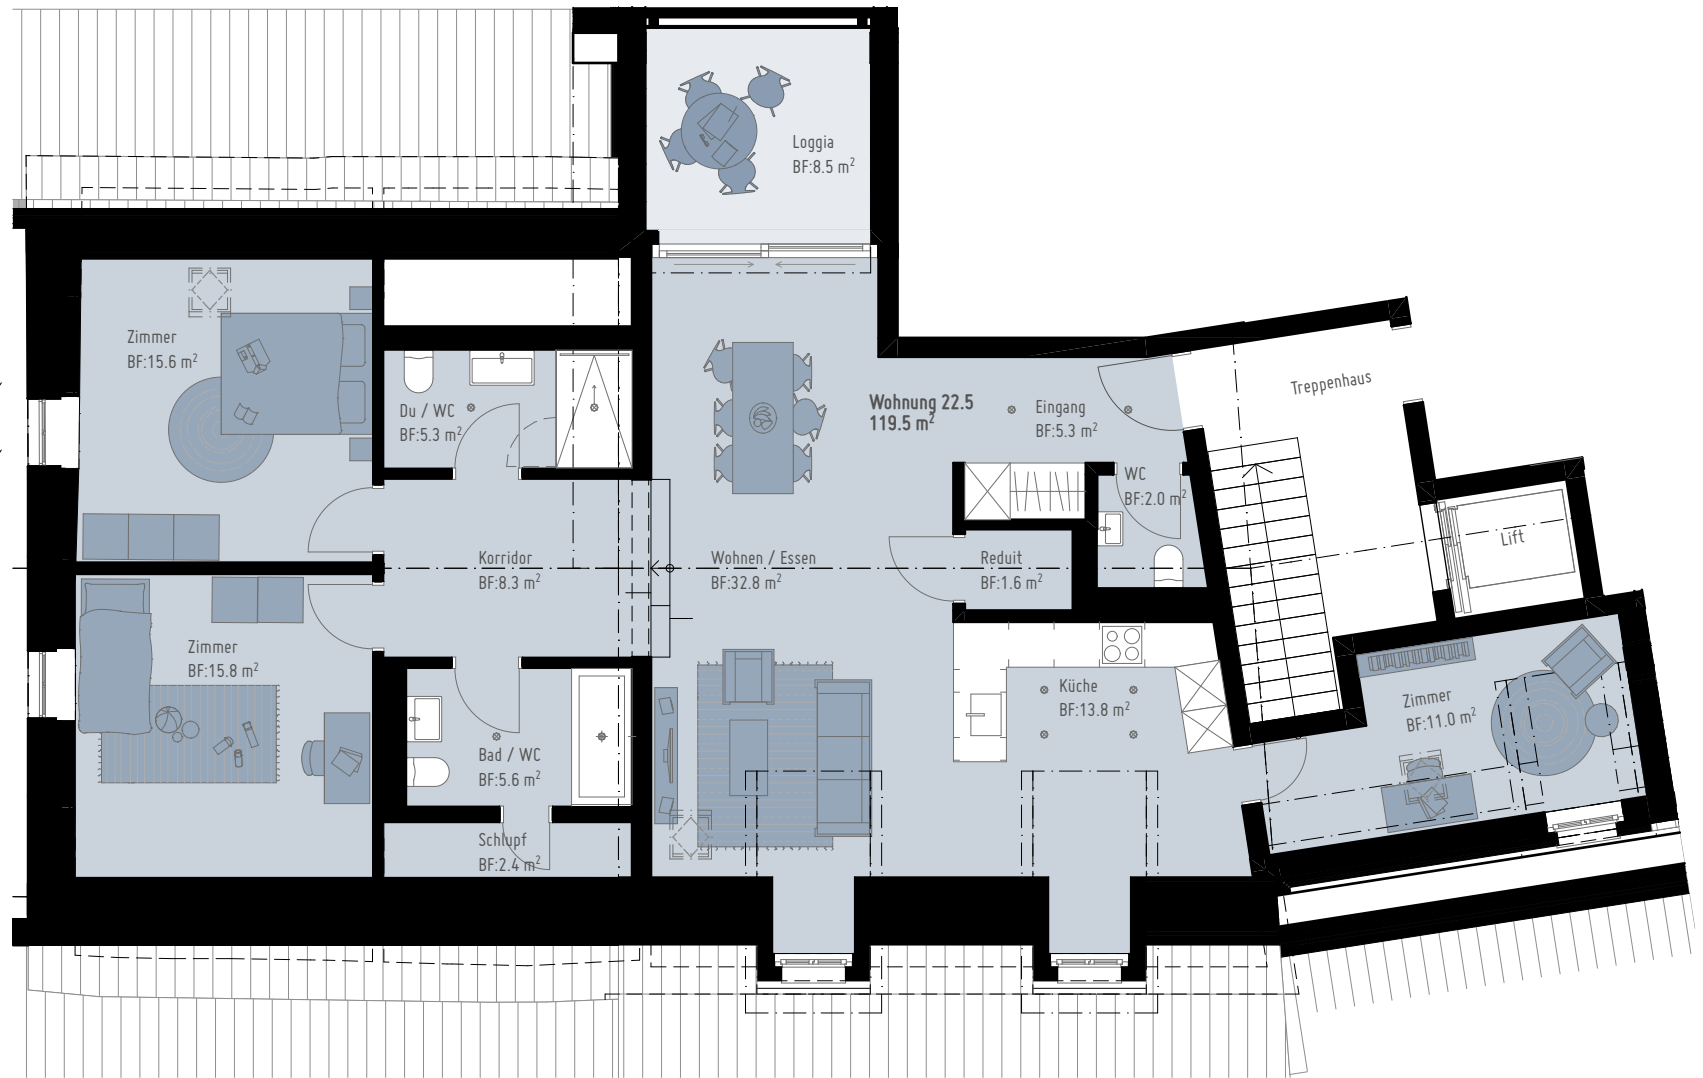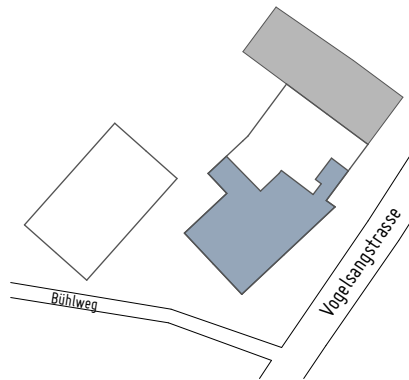

Alle Angaben, Pläne, Zeichnungen usw. sind unverbindlich.
Änderungen bleiben vorbehalten

