



WOHNUNGS-NR. 26.3

5.5-ZIMMER WOHNUNG


Vogelsangstrasse 22-26, 8606 Nänikon

Gebäude Nr. 26 Dachgeschoss


Raumhöhe variabel
Wohnfläche 128.9 m²
Aussenfläche 12.4 m²

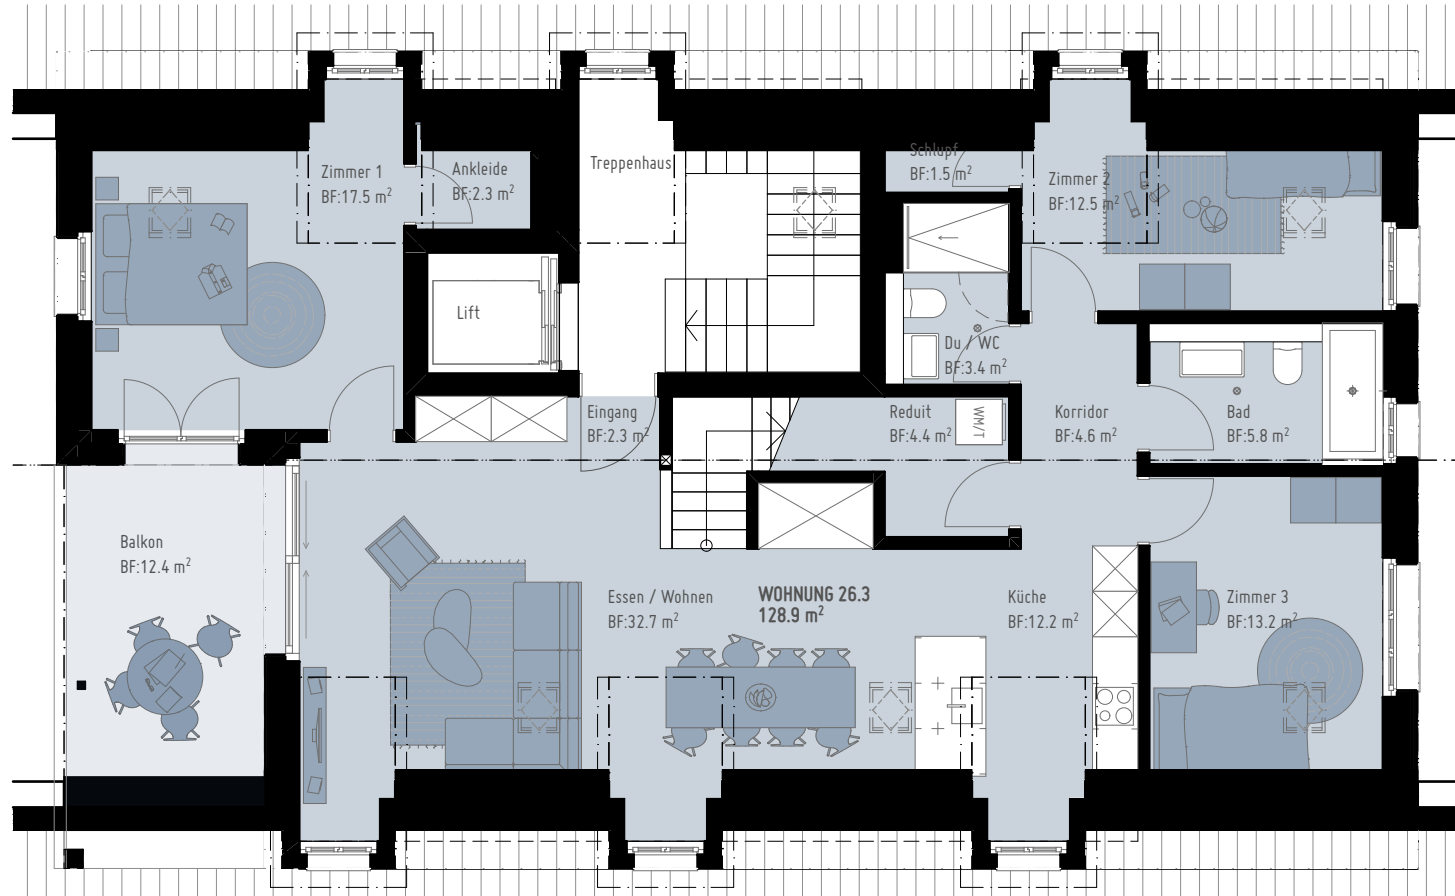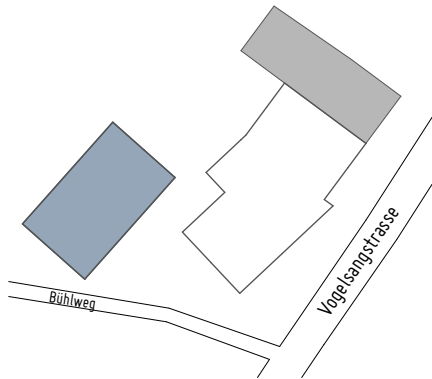

Grundriss Dachgeschoss

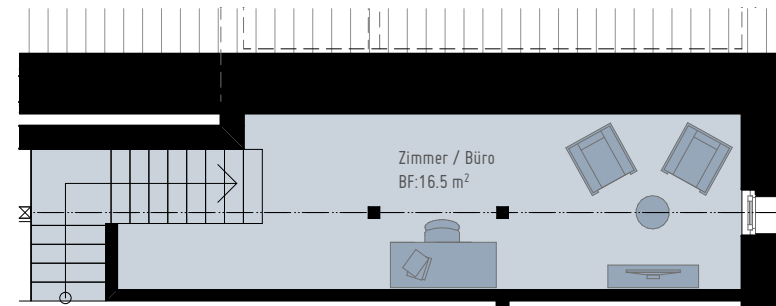

Grundriss 2. Dachgeschoss

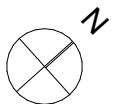

Alle Angaben, Pläne, Zeichnungen usw. sind unverbindlich.
Änderungen bleiben vorbehalten

